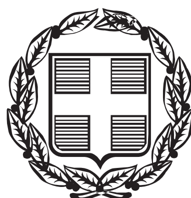


ΕΦΗΜΕΡΙΣ ΤΗΣ ΚΥΒΕΡΝΗΣΕΩΣ

ΤΗΣ ΕΛΛΗΝΙΚΗΣ ΔΗΜΟΚΡΑΤΙΑΣ

ΤΕΥΧΟΣ ΤΕΤΑΡΤΟ **Αρ. Φύλλου 889**

3 Οκτωβρίου 2006

ΑΠΟΦΑΣΕΙΣ

Αριθμ. οικ. 14071

Καθορισμός ορίων αιγιαλού-παραλίας στο Ανατολικό τμήμα οικισμού Ελαφονήσου της κοινότητας Ελαφονήσου του Ν. Λακωνίας.

Η ΓΕΝΙΚΗ ΓΡΑΜΜΑΤΕΑΣ
ΠΕΡΙΦΕΡΕΙΑΣ ΠΕΛΟΠΟΝΝΗΣΟΥ

Έχοντας υπόψη:

1. Τις διατάξεις του ν. 2971/2001 (ΦΕΚ 285/τ. Α΄/19.12.2001) «Περί αιγιαλού και παραλίας».

2. Τις διατάξεις του ν.δ. 439/1970 «Περί συμπληρώσεως των διατάξεων περί αιγιαλού».

3. Τις διατάξεις του ν. 3200/1955 «Περί διοικητικής αποκέντρωσης», όπως αυτές τροποποιήθηκαν και ισχύουν σήμερα με τα ν.δ. 532/1870, β.δ. 704/1970, β.δ. 705/1970, β.δ. 92/1972, π.δ. 71/1984, π.δ. 347/1986, ν. 2026/1992 και π.δ. 97/1993.

4. Τις διατάξεις του άρθρου 19 παρ. 5 του ν. 2344/1995, του αρθ. 52 παρ. 6 ν. 2218/1994, του άρθ. 4 παρ. 7 του ν. 2240/1994, δυνάμει των οποίων αρμοδιότητες του Υπουργείου Οικονομικών, που είχαν μεταβιβασθεί στους Νομάρχες, ανήκουν στον Περιφερειακό Δ/ντή, σε συνδυασμό με αυτές του άρθρου 14 παρ. 2 του ν. 2399/1996, με τις οποίες προβλέπεται η κατάργηση των θέσεων των Περιφ/κών Δ/ντών,οι αρμοδιότητες πλέον του οποίου περιήλθαν στο Γενικό Γραμματέα της Περφέρειας και ασκούνται από τον Αναπληρωτή Περιφ/κό Δ/ντή.

5. Τις διατάξεις του τετάρτου εδαφίου της παρ. 2 του αρθ. 1 και της παρ. 6 του ίδιου άρθρου του ν. 2603/1997 «Διοίκηση, Οργάνωση, Στελέχωση της Περιφέρειας, Ρύθμιση θεμάτων για την Τοπική Αυτοδιοίκηση και άλλες διατάξεις» (ΦΕΚ 107Α΄), σύμφωνα με τις οποίες οι Περιφερειακές Υπηρεσίες του Υπουργείου Οικονομικών,που συγκροτούσαν την Περιφερειακή Διοίκηση του Νομού της Νομαρχίας,δεν υπήχθησαν στην ενιαία οργανική μονάδα της Περιφέρειας,ούτε καταργήθηκα ν, αλλά αποτελούν από 1.9.1997, Υπηρεσίες του Υπουργείου Οικονομικών.

6. Το υπ’ αριθμ. 28979/31.7.1997 έγγραφο του Υπουργείου Εσωτερικών, Δημόσιας Διοίκησης και Αποκέντρωσης, σύμφωνα με το οποίο οι αρμοδιότητες του Γενικού Γραμματέα της Περιφέρειας σε θέματα Υπηρεσιών του Υπουργείου Οικονομικών,μεταφέρονται από 1.9.1997 στον Υπουργό των Οικονομικών.

7. Την υπ’ αριθμ. 37930/ΔΙΟΕ 1264/14.10.2005 (ΦΕΚ 1432/τ. Β΄/2005) κοινή απόφαση του Πρωθυπουργού και του Υπουργού Οικονομικών» περί καθορισμού αρμοδιοτήτων των Υφυπουργών Οικονομίας και Οικονομικών», όπως τροποποιήθηκε και ισχύει.

8. Την διάταξη του αρθ. 46 παρ. 21 του ν. 3220/2004 (ΦΕΚ 1Δ/28.1.2.2004) «Μέτρα Αναπτυξιακής και Κοινωνικής Πολιτικής - αντικειμενικοποίηση του φορολογικού ελέγχου και άλλες διατάξεις».

9. Την υπ’ αριθμ. 1030067/796/Α0006/7.4.2004 εγκύκλιο του Υπουργείου Οικονομίας και Οικονομικών Δ/νση Οργάνωσης.

10. Την από 26.6.2006 έκθεση της Επιτροπής καθορισμού των ορίων αιγιαλού - παραλίας στο Ανατολικό τμήμα οικισμού Ελαφονήσου της κοινότητας Ελαφονήσου του Νομού Λακωνίας και το από Ιούνιο 2003 τοπογραφικό διάγραμμα του Πολ/κού Μηχ/κού Κων/νου Μανιατάκου το οποίο έχει ελεγχθεί από τον Πολ/κο Μηχ/κο του τμήματος ΤΥΔΚ Μπαρμπαγιάννη Παναγιώτη και έχει θεωρηθεί από τον Πολ/κο Μηχανικό του τμήματος ΤΥΔΚ Κοκκονό Δημήτριο. Το παραπάνω διάγραμμα συνοδεύει την υπ’ αριθμ. 1161/2004 απόφαση ΠΕΣΥΧΟΠ για καθορισμό γραμμής πυκνής δόμησης στην περιοχή και θα χρησιμοποιηθεί για τον καθορισμό των οριογραμμών αιγιαλού-παραλίας.

11. Το υπ’ αριθμ. 544.5/502/2006 αρ. σχ. 8902/11.6.2006 έγγραφο του Γενικού Επιτελείου Ναυτικού.

12. Την υπ’ αριθμ. 1161/7.4.2004 (ΦΕΚ 117Δ΄/24.5.2004) απόφαση της Γ.Γ.Π.Π με την οποία εγκρίθηκε ο καθορισμός γραμμής πυκνής δόμησης στη συγκεκριμένη θέση, αποφασίζουμε:

Επικυρώνουμε την από 26.6.2006 έκθεση της Επιτροπής καθορισμού των ορίων αιγιαλού - παραλίας στο Ανατολικό τμήμα οικισμού Ελαφονήσου της κοινότητας Ελαφονήσου του Νομού Λακωνίας και το από Ιούνιο 2003 τοπογραφικό διάγραμμα του Πολ/κού Μηχ/κού Κων/νου Μανιατάκου το οποίο έχει ελεγχθεί από τον Πολ/κο Μηχ/κο του τμήματος ΤΥΔΚ Μπαρμπαγιάννη Παναγιώτη και έχει θεωρηθεί από τον Πολ/κο Μηχανικό του τμήματος ΤΥΔΚ Κοκκονό Δημήτριο. Στο παραπάνω διάγραμμα καθορίστηκε η οριογραμμή του αιγιαλού με κόκκινη συνεχή πολυγωνική γραμμή με στοιχεία 1 - 2 - .... - 30 - 31. Επίσης καθορίστηκε η οριογραμμή της παραλίας με κίτρινη συνεχή πολυγωνική γραμμή με στοιχεία 1 - Α10 - Α11 - Α12 - Α13 και Α24 - Α25 - Α26 - 18α΄ - 18΄ - 19΄ - Α29 - Α30 - Α31 - Α32 - 21΄ - ... - 31΄ της οποίας οι

κορυφές εξασφαλίζονται στα σημεία 18α΄ - 18΄ - 19΄ και 21΄ - 22, - ... - 30΄ - 31΄ με παράλληλη μετατόπιση της κόκκινης γραμμής του αιγιαλού κατά δέκα (10) μέτρα ενώ στα υπόλοιπα σημεία η γραμμή παραλίας ταυτίζεται με την εγκεκριμένη γραμμή πυκνής δόμησης. Όσον αφορά τον παλαιό αιγιαλό δεν προτείνετε οριογραμμή παλαιού αιγιαλού μετά την εφαρμογή των τίτλων, όπως αυτή απεικονίζεται στο διάγραμμα κτηματογράφησης και με τις επιφυλάξεις του ν. 3127/2003 και της υπ' αριθμ. 348/2004 γνωμοδότησης του Ν.Σ.Κ.

Στη ζώνη της παραλίας δεν υπάρχουν κτίσματα.

Η απόφαση αυτή να δημοσιευθεί μαζί με την έκθεση της Επιτροπής και το τοπογραφικό διάγραμμα στην Εφημερίδα της Κυβερνήσεως.

Τρίπολη, 24 Αυγούστου 2006

Η Γενική Γραμματέας Περιφέρειας
ΑΓΓΕΛΑ ΑΒΟΥΡΗ

ΕΚΘΕΣΗ ΕΠΙΤΡΟΠΗΣ

Καθορσμός οροyραμμών αιγιαλού - παραλίας του ν. 2971/2001 στο Ανατολικό τμήμα οικισμού Ελαφονήσου της Κοινότητας Ελαφονήσου του Ν. Λακωνίας.

Οι κάτωθι υπογεγραμμένοι:

1) Βλαχάκος Κων/νος, Προϊστάμενος της Κτηματικής Υπηρεσίας,

2) Περδικογιάννη Ευφροσύνη, Τοπ/φος Μηχ/κός της Κτηματικής Υπηρεσίας,

3) Βατίστας Δημήτριος Υπολιμενάρχης Υ/Χ Νεάπολης,

4) Λιακάκος Δημήτριος, Πολ/κός Μηχ/κός, Προϊστάμενος τμήματος Χωρ/ξιας και ΠερΛ/τος της Νομαρχιακής Αυτ/οης Λακωνίας,

5) Αθανασούλης Ιωάννης, Πολ/κός Μηχ/κός της ΔΛ/σης ΠΕΧΩ Περφερειας Πελ/σου, αποτελούντες την επιτροπή καθορσμού τον ορίων αιγιαλού δυνάμει του αρθ. 3 παρ. 1 του ν. 2971/2001 όπως έχουν οριστεί με την υπ' αριθμ. 14755/8.10.2004 απόφαση της Γενικής Γραμματέως Περφέρειας Πελ/σου.

Έχοντας υπ' όψιν:

1) Την από 28.2.1997 αίτηση των Αλέξανδρου Εμμ. Αρκά και Κυρακούλας Εμμ. Αρκά για χάραξη οροyραμμών αιγιαλού και παραλίας στη συγκεκριμένη θέση.

2) Το από Δεκέμβρο 1996 τοπογραφικό διάγραμμα του Τοπογράφου Μηχανικού Μιχαλίτση Ιωάννη, που έχει ελεγχθεί και θεωρηθεί στις 27.2.1998 από την Τοπ/φο Μηχ/κό της Κτηματικής Υπηρεσίας Ν. Λακωνίας Περδικογιάννη Ευφροσύνη.

3) Το από Ιούνιο 2003 τοπογραφικό διάγραμμα του Πολ/κού Μηχ/κού Μανιατάκου Καν/νου, σε κλίμακα 1:500, το οποίο έχει ελεγχθεί από τον Πολ/κό Μηχ/κό Παν. Μπαρμπαγιάννη και έχει θεωρηθεί από τον Πολ/κό Μηχ/κό Δημ. Κοκκονό, Προϊστάμενο της ΤΥΔΚ. Το παραπάνω διάγραμμα συνοδεύει την υπ' αριθμ. 1161/2004 απόφαση ΠΕΣΥΧΟΠ για καθορσμό γραμμής πυκνής δόμησης στην περοχή και θα χρησιμοποιηθεί για τον καθορσμό των οροyραμμών αιγιαλού - παραλίας.

4) Τις διατάξεις του ν. 2971/2001 και τη σχετική δικαστική και διοικητική Νομολογία.

5) Τα στοιχεία καθορσμού αιγιαλού και παραλίας ττου προβλέπονται από το αρθ 9 του ν. 2971/2001 και ειδικότερα:

α. Τη γεωμορφολογία του εδάφους για την οποία αναλυτικά αναφέρεται ότι:

1) Η μορφολογία της ακτής συνίσταται από:

i) Χαλαρά ιζήματα (άμμος) που έχουν προκύψει από την εναπόθεση φερτών υλών θαλάσσης.

ii) Τεχνικά έργα όπως οδοί.

2)Της ακτής συνέχονται εκτάσεις.

i) Πεδινές.

ii) Με έδαφος γαιώδες και αμμώδες.

iii) Εντός ακιομού.

iv) Δομημένες με αραιή και πυκνή δόμηση.

v) Με χρήση κατοικίας.

3)Το φυσικό όρο βλάστησης συνίσταται από:

Δενδρώδη φυσική βλάστηση (κέδρα).

β. Το γεγονός ότι στην περεοχή δεν εντοπίστηκαν παράκτιοι φυσικοί πόροι.

γ. Τα πορίσματα από την εκτίμηση των μετεωρολογικών στοιχείων της περιοχής, ήτοι το γεγονός ότι η περιχή δεν προσβάλλεται από ισχυρούς ανέμους γιατί είναι προστατευμένη λόγω του ότι βρίσκεται σε υπήνεμο κόλπο.

δ. Τη μορφολογία του πυθμένα ο οποίος συνίσταται από αμμώδη σύσταση και ήπιες κλίσεις με μκρά βάθη κοντά στην ακτή πράγμα που συνεπάγεται τη θραύση του κύματος και την εκτόνωση της ενέργειάς του σε μεγάλη απόσταση αττό την ακτογραμμή και άρα μικρή επίδραση στην ακτή.

ε. Τον τομέα ανάπτυξης κυματισμού σε σχέση με το μέτωπο της ακτής, ότι δηλαδή πρόκειται για ακτή με μκρό ανάπτυγμα πελάγους.

στ. Την ύπαρξη μη νόμιμων έρνων (οδοί) τα οποία βρίσκονται σε διαδικασία νομιμοποίησης.

ζ. Την μη ύπαρξη εγκεκρμένων χωροταξικών κατευθύνσεων και χρήσεων γης που επηρεάζουν την παράκτια ζώνη.

η. Την μη ύτταρξη δημόσιου κτήματος σε άμεση γειτνίαση με τη ζώνη καθορισμού.

θ. Το ότι δεν υφίσταται Κτηματολόγιο.

ι. Την μη ύπαρξη ευπαθών οικοσυστημάτων και την ύπαρξη προστατευόμενων περιοχών (αρχαιολογικών).

6) Τους τίτλους ιδιοκτησίας που μας προσκόμισαν και τα σχετικά δικαιολογητικά καθώς και τη γνώση μας για τη θέση τον ακινήτων όπως αυτά μας υποδείχθηκαν.

Αναλυτικά:

i) Το υπόμνημα του Κοινοτικού Συμβουλίου Ελαφονήσου.

ii) Την από 7.6.2000 αίτηση του Παναγιώτη Ι. Λιάρου και Παντελή Κ. Λιάρου με τα συνημμένα δικαιολογητικά.

iii) Τους τίτλους ιδιοκτησίας Φρατζέσκας Μέντη.

iv) Τους τίτλους ιδιοκτησίας της Ευγενίας συζ. Σταύρου Αρώνη.

v) Τους τίτλους ιδιοκτησίας του Παρασκευά Γ. Σκαλογιάννη.

vi) Τους τίτλους ιδιοκτησίας ττου υπέβαλλε ο Αλέξανδρος Αρκάς.

vii) Τους τίτλους ιδιοκτησίας της Κανέλλης συζ. Λάμπρου Μέντη.

viii) Τους τίτλους ιδιοκτησίας του Γεώργιου Χαρ. Αρώνη.

7) Την γραμμή δόμησης όπως καθορίστηκε με την υπ' αριθμ. 1161/7.4.2004 απόφαση της Γενικής Γραμματέως Περιφέρειας Πελ/σου (ΦΕΚ 417Δ΄/24.5.2004).

8) Τα υπομνήματα και τις δικαστικές αποφάσεις που έχουν δικαιώσει την Σινατσάκη.

Αναλυτικά:

i) Το από 6.11.2003 υπόμνημα της Σινατσάκη, Μιχαλίτση Κυρακούλας και Μελά Λάμπρου με τα συνημμένα δικαιολογητικά.

ii) Το από 9.6.2004 αίτημα με τα συνημμένα δικαιολογητικά.

iii) Το από 21.10.2003 υπόμνημα της Μιχαλίτση Κυρακούλας Σινατσάκη Παναγούλας και Λάμπρου Μελά.

iv) Την από 30.1.2006 Έκθεση πραγματογνωμοσύνης του Πολ. Μηχανικού Γεωργίου Καράμπελα.

8α) Την από Σεπτέμβριο 2005 έκθεση εφαρμογής τίτλων ιδιοκτησίας της Μηχανικού της Κτηματικής Υπηρεσίας Περδικογιάννη Ευφροσύνης.

9) Το γεγονός ότι στο υπ' αριθμ. 13032 συμβόλαιο (ιδ. Γ. Αρύκη) αναφέρει όρο «υπόλοιπο ιδιοκτησίας».

10) Το γεγονός ότι για τη φερόμενη ιδ. Λιάρου υπάρχει παραχωρητήρο (έτους 1880 και 1886).

11) Το άρθρο 4 του ν. 3127/2003 ΦΕΚ 67Α΄/19.3.2003.

12) Την από 26.1.19-99 έκθεση Επιτροπής του αρθ. 100 π.δ. 284/1988.

13) Το υπ' αριθμ. 544.5/817/1999 αρ. σχ. 1616/2.11.1999 έγγραφο ΓΕΝ.

14) Την από 29.11.2004 έκθεση της Επιτροπής (άρθρο 3 παρ. 1, ν. 2971/2001).

15) Το υπ' αριθμ. 544.6/850/05 αρ. σχ. 15948/2.8.2005 έγγραφο ΓΕΝ με τα συνημμένα σε αυτό διαγράμματα φωτοερμηνείας.

16) Την αυτοψία που διενεργήθηκε στις 27.9.2005 με αφορμή το προηγούμενο (15) έγγραφο ΓΕΝ και την από 27.9.2005 Έκθεση της ίδιας Επιτροπής.

17) Το υπ' αριθμ. Φ. 544.5/502/08/11.5.2006 έγγραφο του ΓΕΝ, αποφασίζει:


Καθορίζει την οριογραμμή του αιγιαλού με κόκκινη συνεχή πολυγωνική γραμμή με στοιχεία 1 - 2 - ... - 30 - 31. Καθορίζει την ορογραμμή της παραλίας με κίτρινη συνεχή πολυγωνική γραμμή με στοιχεία 1 - Α10 - Α11 - Α12 - Α13 και Α24 - Α25 - Α26 - 18α΄ - 18΄ - 19΄ - Α29 - Α30 - Α31 - Α32 - 21΄ - ... - 31΄ της οποίας οι κορυφές εξασφαλίζονται στα σημεία 18α΄ - 18΄ - 19΄ και 21΄ - 22, - ... - 30΄ - 31΄ με παράλληλη μετατόπιση της κόκκινης γραμμής του αιγιαλού κατά (10) δέκα μέτρα ενιό στα υπόλοιπα σημεία η γραμμή παραλίας ταυτίζεται με την εγκεκριμένη γραμμή πυκνής δόμησης.


Όσον αφορά τον παλαιό αιγιαλό η Επιτροπή δεν προτείνει οριογραμμή παλαιού αιγιαλού μετά την εφαρμογή των τίτλων, όπως αυτή απεικονίζεται στο διάγραμμα κτηματογράφησης και με τις επιφυλάξεις του ν. 3127/2003 και της υπ' αριθμ. 348/2004 γνωμοδότησης του Ν.Σ.Κ.


Στην ζώνη της παραλίας δεν υπάρχουν κτίσματα.


Σπάρτη, 26 Ιουνίου 2006

Η Επιτροπή
ΚΩΝ/ΝΟΣ ΒΛΑΧΑΚΟΣ
ΕΥΦΡΟΣΥΝΗ ΠΕΡΔΙΚΟΓΙΑΝΝΗ
ΔΗΜΗΤΡΙΟΣ ΒΑΤΙΣΤΑΣ
ΔΗΜΗΤΡΙΟΣ ΛΙΑΚΑΚΟΣ
ΙΩΑΝΝΗΣ ΑΘΑΝΑΣΟΥΛΗΣ

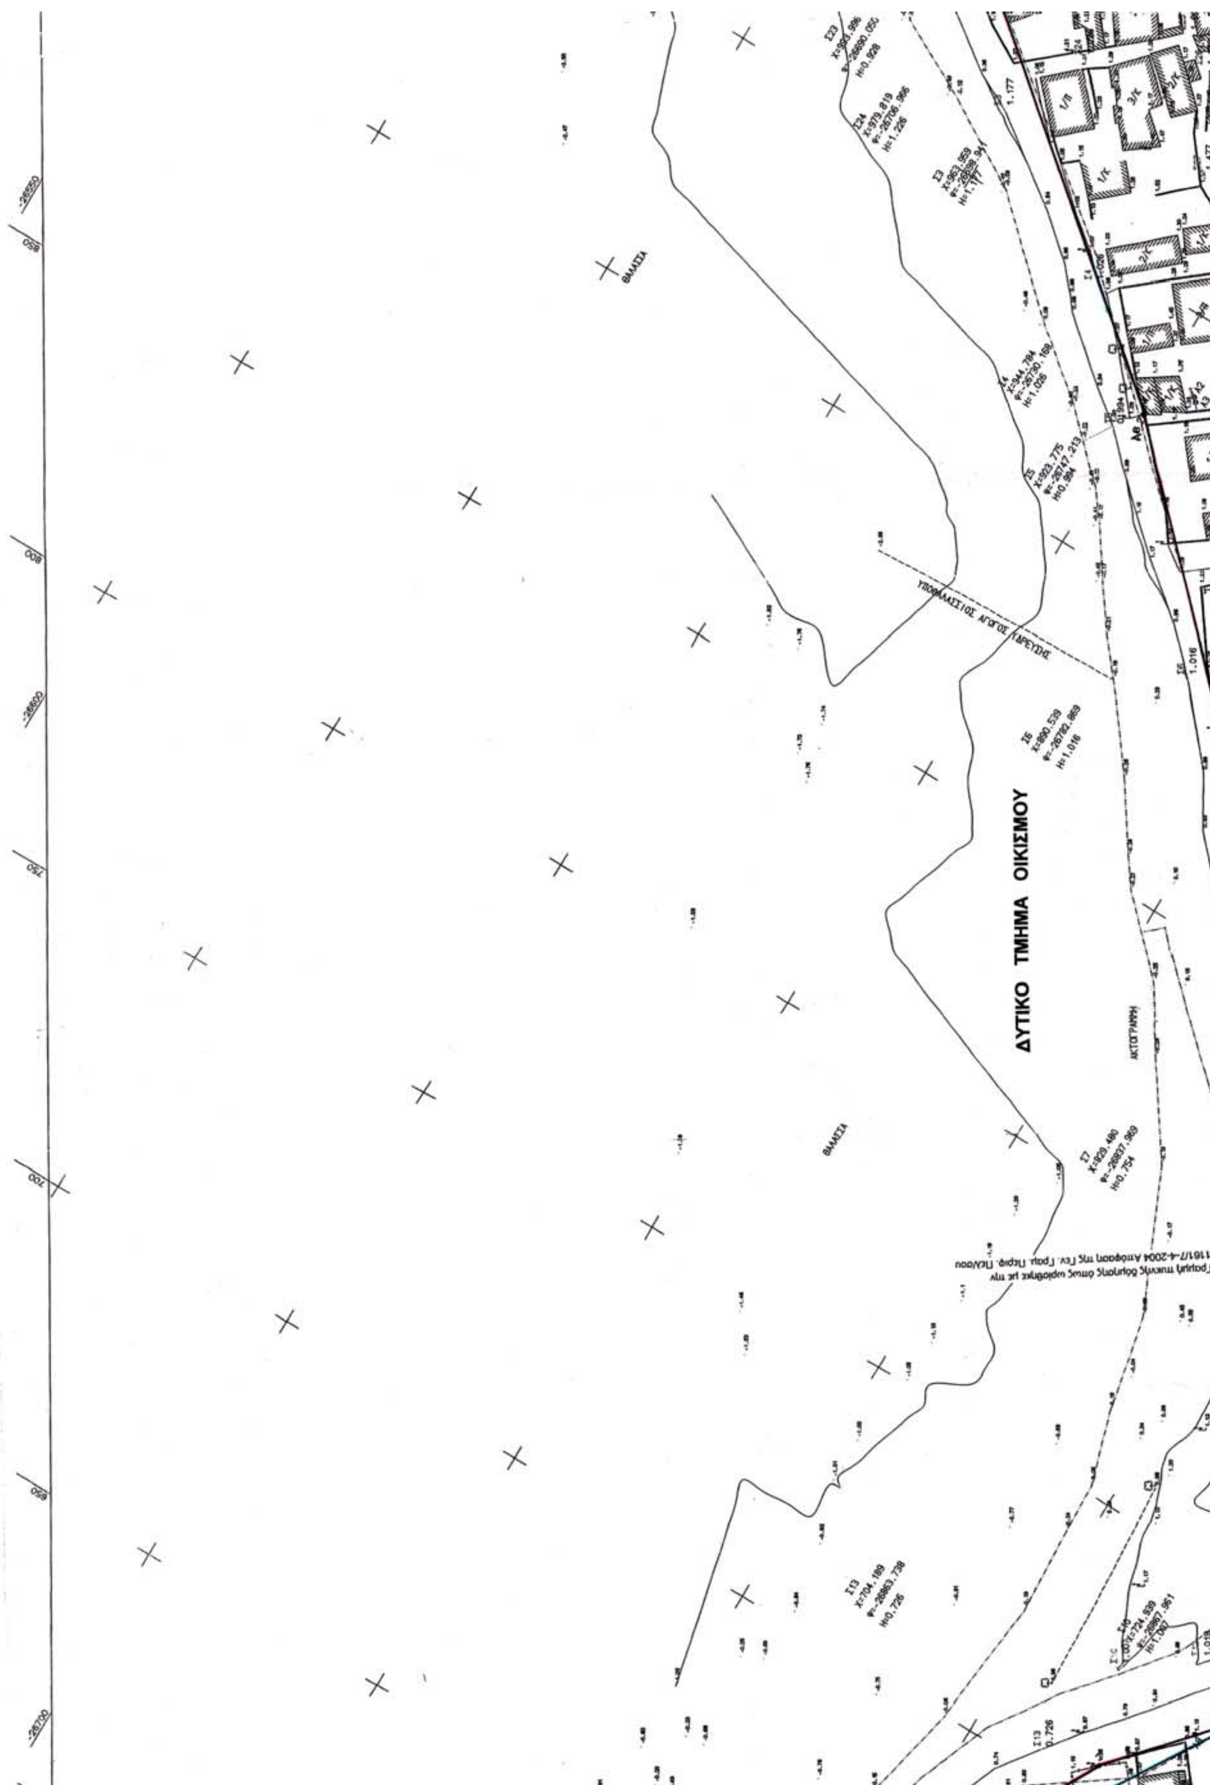
ΔΥΤΙΚΟ ΤΜΗΜΑ ΟΙΚΙΣΜΟΥ
ΘΑΛΑΣΣΑ
ΑΚΤΟΓΡΑΜΜΗ
ΥΠΟΘΑΛΑΣΣΙΟΣ ΑΓΩΓΟΣ ΥΔΡΕΥΣΗΣ

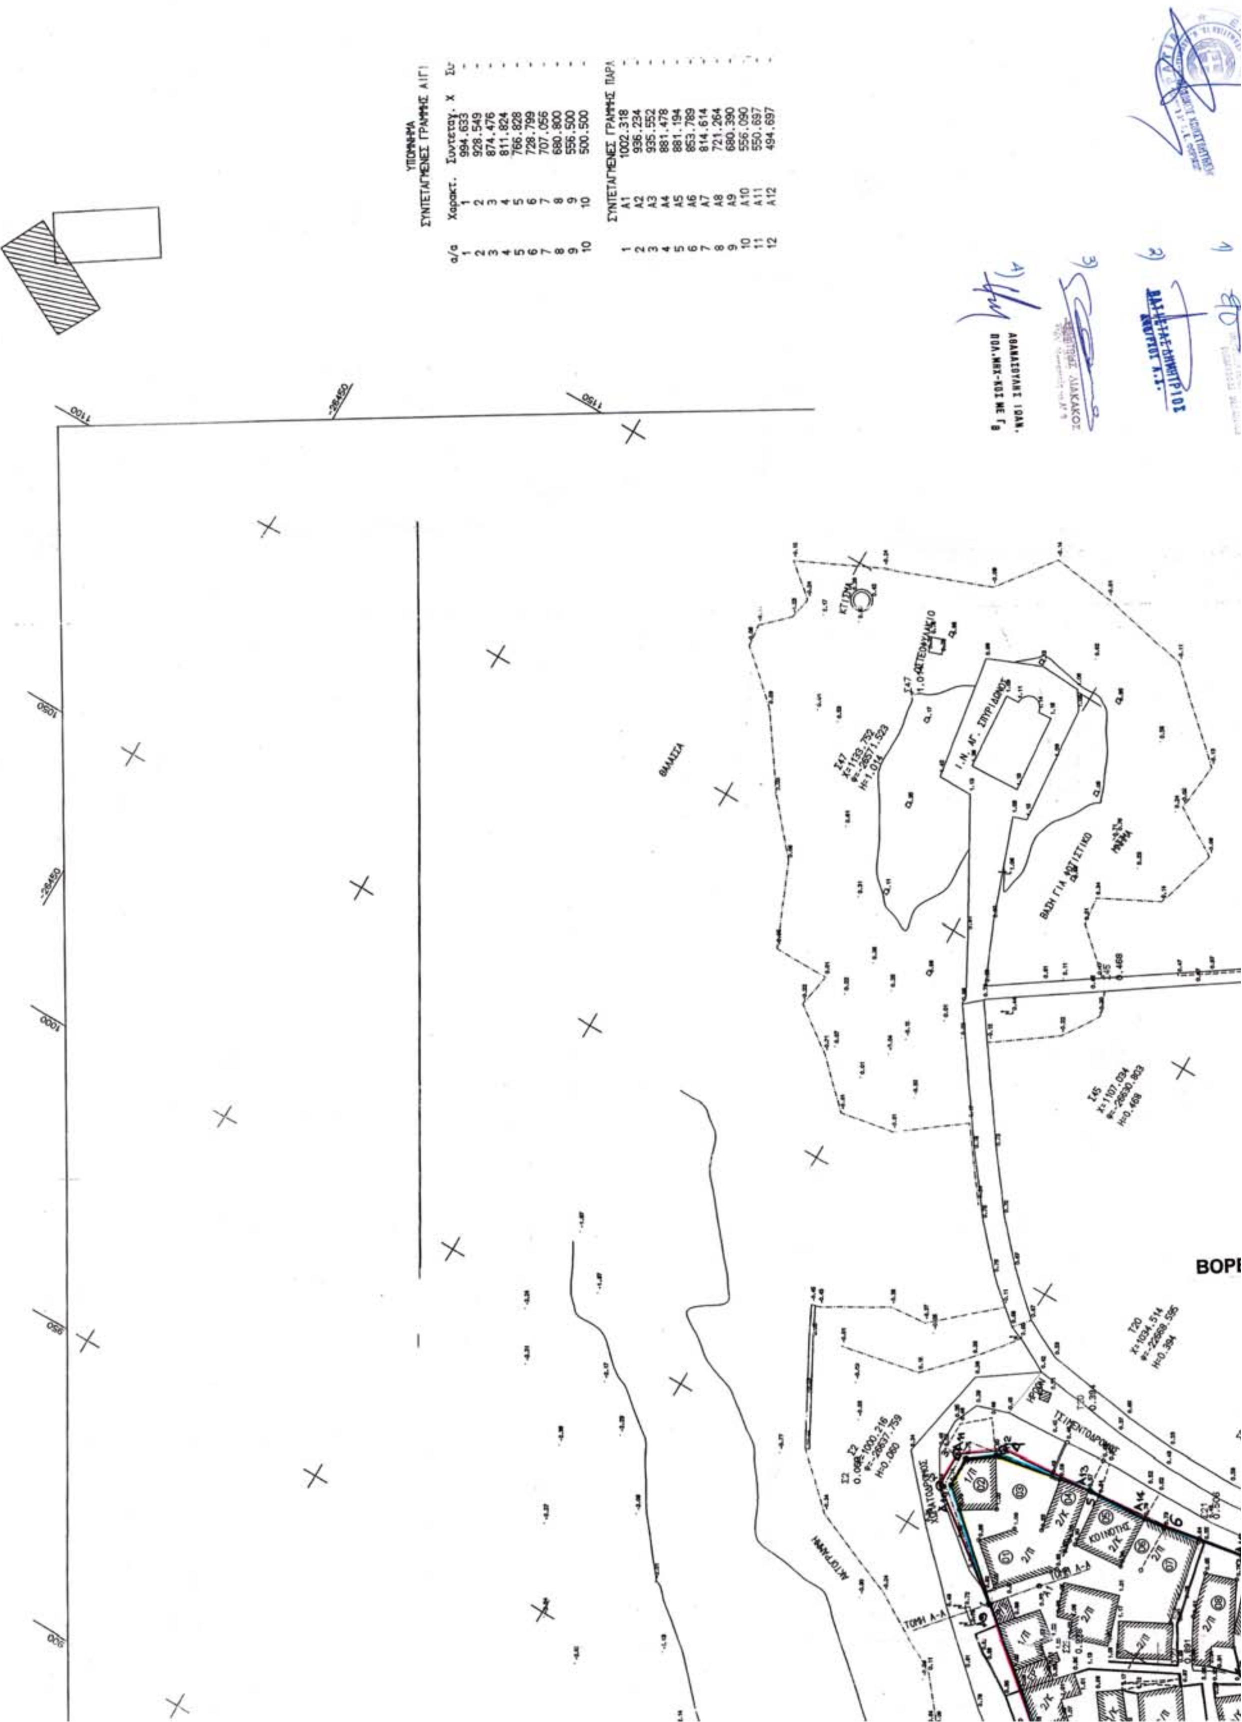
ΥΠΟΜΝΗΜΑ
ΣΥΝΤΕΤΑΓΜΕΝΕΣ ΓΡΑΜΜΗΣ ΑΙΓ
α/α Χαρακτ. Συντεταγ. Χ
1 1 994.633
2 2 928.549
3 3 874.476
4 4 811.824
5 5 766.828
6 6 728.799
7 7 707.056
8 8 680.800
9 9 556.500
10 10 500.500
ΣΥΝΤΕΤΑΓΜΕΝΕΣ ΓΡΑΜΜΗΣ ΠΑΡΑ
1 Α1 1002.318
2 Α2 936.234
3 Α3 935.552
4 Α4 881.478
5 Α5 881.194
6 Α6 853.789
7 Α7 814.614
8 Α8 721.264
9 Α9 680.390
10 Α10 556.090
11 Α11 550.697
12 Α12 494.697
ΘΑΛΑΣΣΑ
ΑΚΤΟΓΡΑΜΜΗ
Ι.Ν. ΑΓ. ΣΠΥΡΙΔΩΝΟΣ
ΚΤΙΣΜΑ
ΒΑΣΗ ΓΙΑ ΦΩΤΙΣΤΙΚΟ
ΜΑΡΜΑ
Σ47 Χ=1133.752 Ψ=-26571.523 Η=1.014
Σ45 Χ=1107.094 Ψ=-26630.803 Η=0.468
Τ20 Χ=1034.514 Ψ=-22669.595 Η=0.394
Σ2 Χ=1000.216 Ψ=-26637.759 Η=0.060
ΧΩΜΑΤΟΔΡΟΜΟΣ
ΤΣΙΜΕΝΤΟΔΡΟΜΟΣ
ΚΟΙΝΟΤΗΣ
ΤΟΜΗ Α-Α
ΒΟΡ
ΑΘΑΝΑΣΟΥΛΗΣ ΙΩΑΝ.
ΠΟΛ. ΜΗΧ.-ΚΟΣ ΜΕ Γ΄ Β
ΔΙΑΚΑΚΟΣ
ΒΑΣΙΛΕΙΑΔΗΣ ΔΗΜΗΤΡΙΟΣ
ΑΝΘΥΠ/ΧΟΣ Λ.Σ.
1100
1150
1050
1000
950
900
-26450

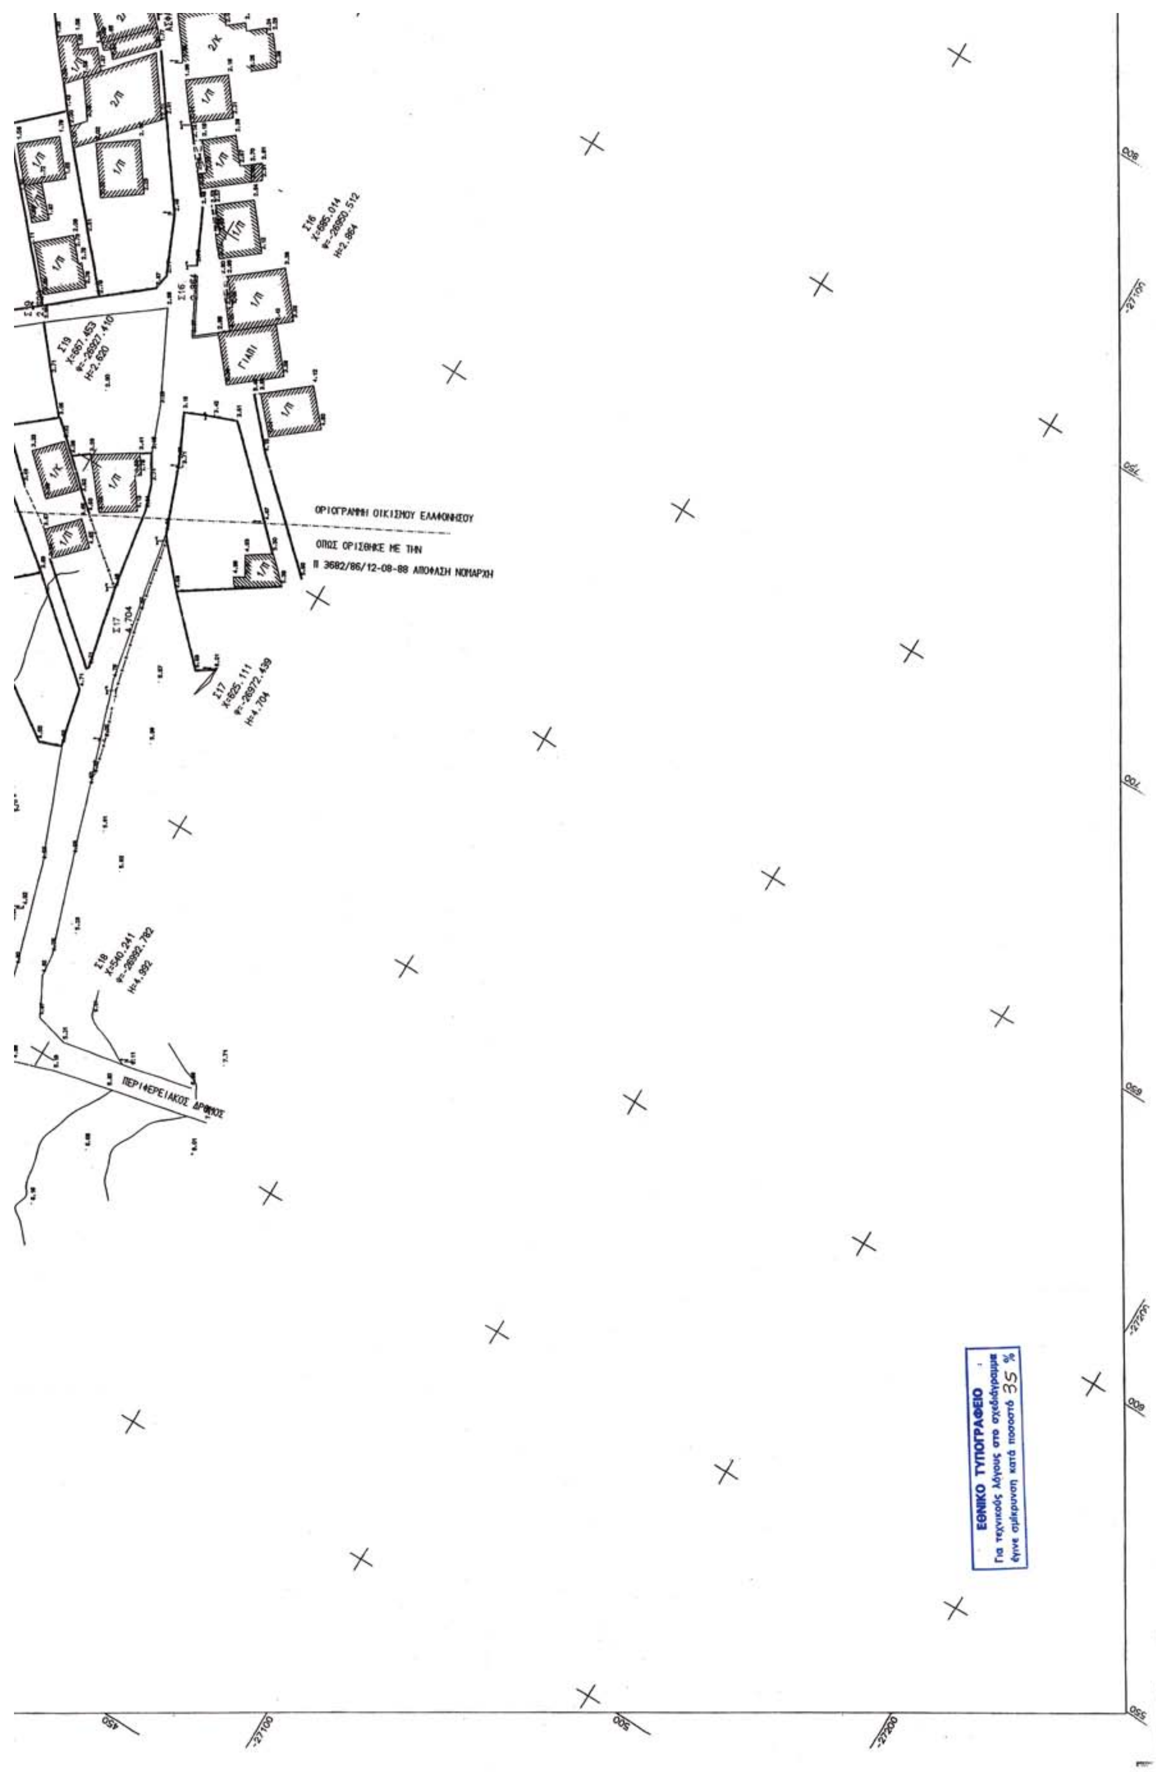
ΟΡΙΟΓΡΑΜΜΗ ΟΙΚΙΣΜΟΥ ΕΛΑΦΟΝΗΣΟΥ
ΟΠΩΣ ΟΡΙΣΘΗΚΕ ΜΕ ΤΗΝ
Π 3682/86/12-08-88 ΑΠΟΦΑΣΗ ΝΟΜΑΡΧΗ
ΠΕΡΙΦΕΡΕΙΑΚΟΣ ΔΡΟΜΟΣ
ΕΘΝΙΚΟ ΤΥΠΟΓΡΑΦΕΙΟ
Για τεχνικούς λόγους στο σχεδιάγραμμα
έγινε σμίκρυνση κατά ποσοστό 35 %

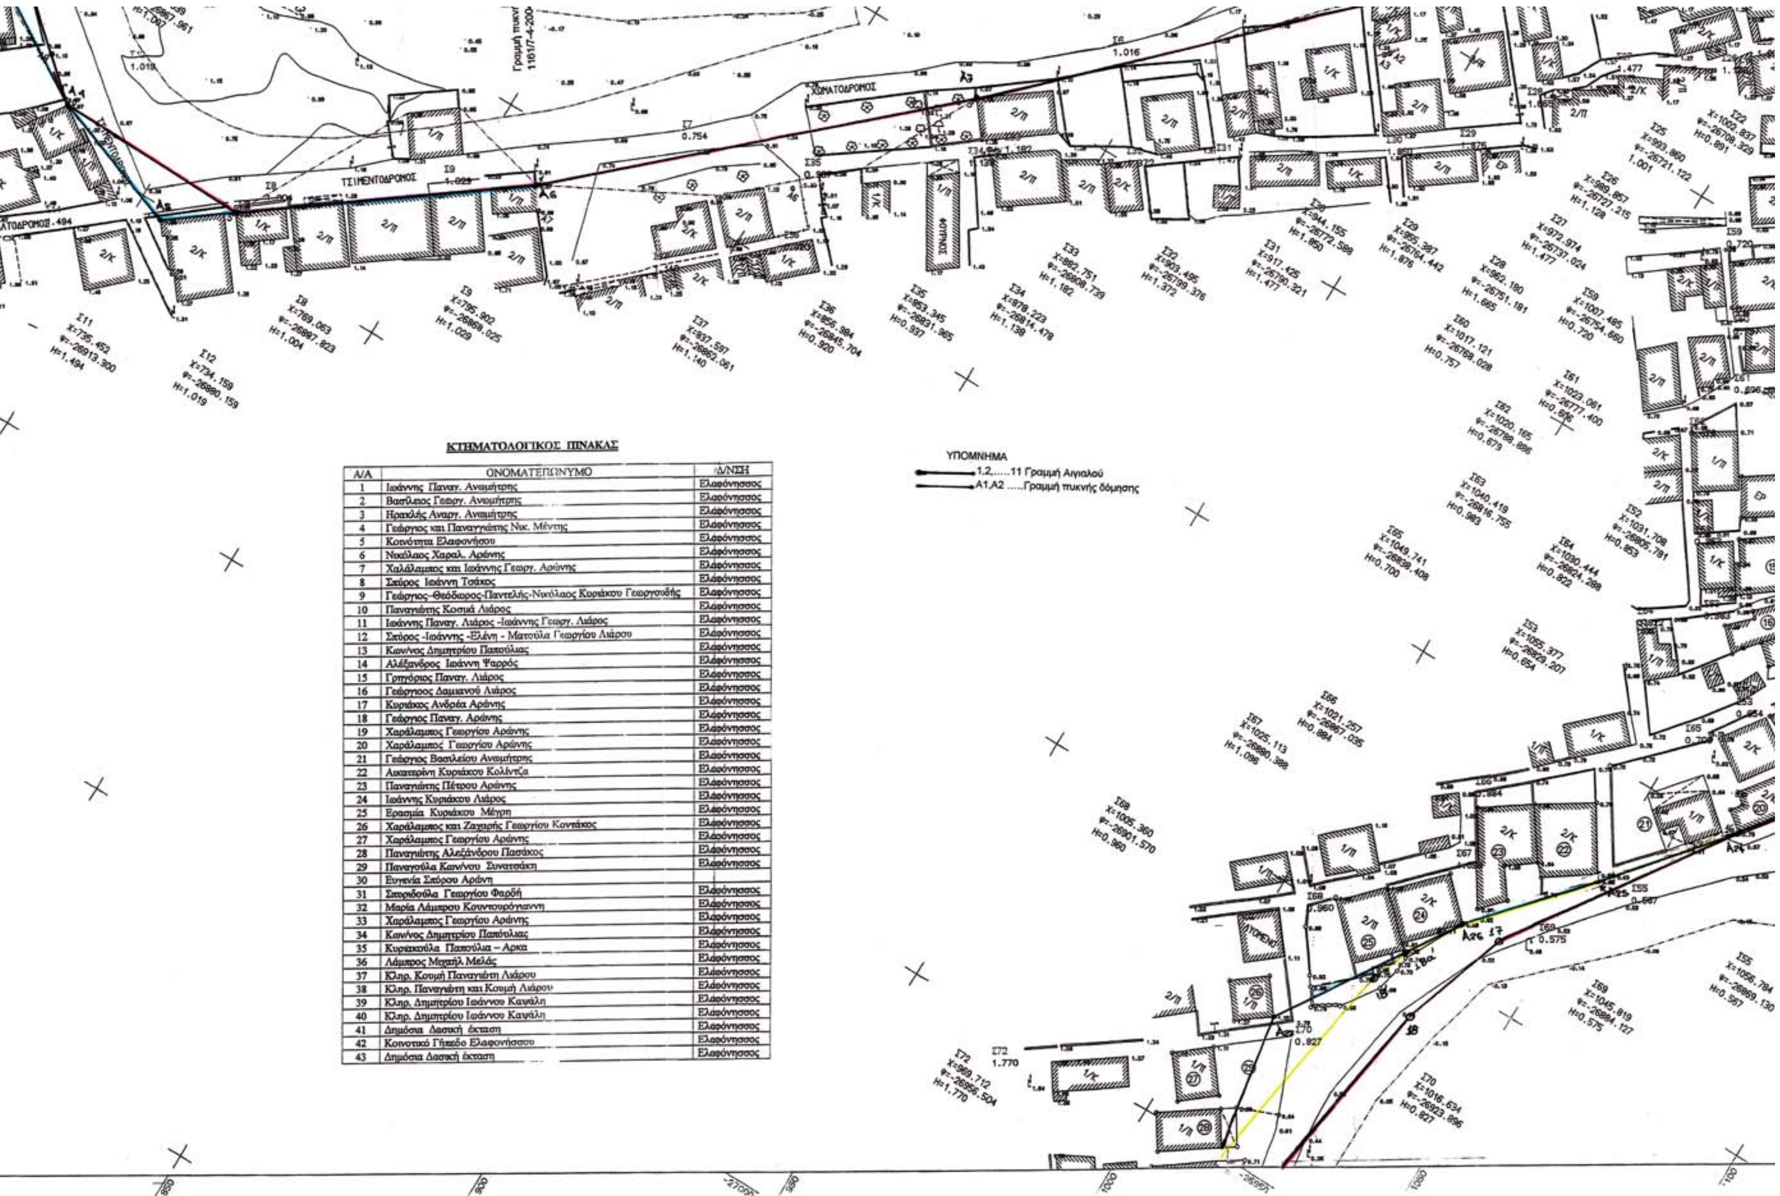

ΚΤΗΜΑΤΟΛΟΓΙΚΟΣ ΠΙΝΑΚΑΣ

Α/Α	ΟΝΟΜΑΤΕΠΩΝΥΜΟ	Δ/ΝΣΗ
1	Ιωάννης Παναγ. Ανεμήτρης	Ελαφόνησσος
2	Βασίλειος Γεωργ. Ανεμήτρης	Ελαφόνησσος
3	Ηρακλής Αναργ. Ανεμήτρης	Ελαφόνησσος
4	Γεώργιος και Παναγιώτης Νικ. Μέντης	Ελαφόνησσος
5	Κοινότητα Ελαφονήσου	Ελαφόνησσος
6	Νικόλαος Χαραλ. Αράνης	Ελαφόνησσος
7	Χαλάλαμπος και Ιωάννης Γεωργ. Αράνης	Ελαφόνησσος
8	Σπύρος Ιωάννη Τσάκος	Ελαφόνησσος
9	Γεώργιος-Θεόδωρος-Παντελής-Νικόλαος Κυριάκου Γεωργουδής	Ελαφόνησσος
10	Παναγιώτης Κοσμά Λιάρος	Ελαφόνησσος
11	Ιωάννης Παναγ. Λιάρος -Ιωάννης Γεωργ. Λιάρος	Ελαφόνησσος
12	Σπύρος -Ιωάννης -Ελένη - Ματούλα Γεωργίου Λιάρου	Ελαφόνησσος
13	Κων/νος Δημητρίου Παπούλιας	Ελαφόνησσος
14	Αλέξανδρος Ιωάννη Ψαρρός	Ελαφόνησσος
15	Γρηγόριος Παναγ. Λιάρος	Ελαφόνησσος
16	Γεώργιοος Δαμιανού Λιάρος	Ελαφόνησσος
17	Κυριάκος Ανδρέα Αράνης	Ελαφόνησσος
18	Γεώργιος Παναγ. Αράνης	Ελαφόνησσος
19	Χαράλαμπος Γεωργίου Αράνης	Ελαφόνησσος
20	Χαράλαμπος Γεωργίου Αράνης	Ελαφόνησσος
21	Γεώργιος Βασιλείου Ανεμήτρης	Ελαφόνησσος
22	Αικατερίνη Κυριάκου Κολλίντζα	Ελαφόνησσος
23	Παναγιώτης Πέτρου Αράνης	Ελαφόνησσος
24	Ιωάννης Κυριάκου Λιάρος	Ελαφόνησσος
25	Ερασμία Κυριάκου Μέγρη	Ελαφόνησσος
26	Χαράλαμπος και Ζαχαρής Γεωργίου Κοντάκος	Ελαφόνησσος
27	Χαράλαμπος Γεωργίου Αράνης	Ελαφόνησσος
28	Παναγιώτης Αλεξάνδρου Πασάκος	Ελαφόνησσος
29	Παναγούλα Κων/νου Συνατσάκη	Ελαφόνησσος
30	Ευγενία Σπύρου Αράνη	
31	Σπυριδούλα Γεωργίου Φαρδή	Ελαφόνησσος
32	Μαρία Λάμπρου Κουντουρόγιαννη	Ελαφόνησσος
33	Χαράλαμπος Γεωργίου Αράνης	Ελαφόνησσος
34	Κων/νος Δημητρίου Παπούλιας	Ελαφόνησσος
35	Κυριακούλα Παπούλια – Αρκα	Ελαφόνησσος
36	Λάμπρος Μιχαήλ Μελάς	Ελαφόνησσος
37	Κληρ. Κουμή Παναγιώτη Λιάρου	Ελαφόνησσος
38	Κληρ. Παναγιώτη και Κουμή Λιάρου	Ελαφόνησσος
39	Κληρ. Δημητρίου Ιωάννου Καψάλη	Ελαφόνησσος
40	Κληρ. Δημητρίου Ιωάννου Καψάλη	Ελαφόνησσος
41	Δημόσια Δασική έκταση	Ελαφόνησσος
42	Κοινοτικό Γήπεδο Ελαφονήσσου	Ελαφόνησσος
43	Δημόσια Δασική έκταση	Ελαφόνησσος

ΕΛΛΗΝΙΚΗ ΔΗΜΟΚΡΑΤΙΑ
ΠΕΡΙΦΕΡΕΙΑ ΠΕΛΟΠΟΝΝΗΣΟΥ
ΓΕΝΙΚΗ ΔΙΕΥΘΥΝΣΗ ΠΕΡΙΦΕΡΕΙΑΣ
Δ/ΝΣΗ ΤΟΠ. ΑΥΤΟΔΙΟΙΚΗΣΗΣ ΚΑΙ ΔΙΟΙΚΗΣΗΣ
Ν. ΛΑΚΩΝΙΑΣ
ΤΜΗΜΑ Τ.Υ.Δ.Κ.

ΤΑΧΥΜΕΤΡΙΚΗ ΑΠΟΤΥΠΩΣΗ
ΟΙΚΙΣΜΟΥ ΚΟΙΝΟΤΗΤΟΣ ΕΛΑΦΟΝΝΗΣΟΥ
ΚΛΙΜΑΚΑ : 1:500 ΙΣΟΔΙΑΣΤΑΣΗ : 1,00 μ.

Ακριβές αντίγραφο από το πρωτότυπο θεωρήθη που υπάρχει στην υπηρεσία
Σπάρτη 26-6-06
Η Υπάλληλος

ΜΕΛΕΤΗΤΗΣ : ΚΩΝ/ΝΟΣ ΜΑΝΙΑΤΑΚΟΣ – ΠΟΛ. ΜΗΧ/ΚΟΣ

ΤΟΠΟΓΡΑΦΙΚΟ ΔΙΑΓΡΑΜΜΑ ΚΑΘΟΡΙΣΜΟΥ ΑΙΓΙΑΛΟΥ – ΠΑΡΑΛΙΑΣ ΚΟΙΝ. ΕΛΑΦΟΝΗΣΣΟΥ

Αριθ. Σχεδίου: 1

ΣΠΑΡΤΗ ΙΟΥΝΙΟΣ 2003

ΣΥΝΤΑΞΗ	ΕΛΕΓΧΟΣ	ΘΕΩΡΗΣΗ
ΚΩΣΤΑΣ Γ. ΜΑΝΙΑΤΑΚΟΣ ΠΟΛΙΤΙΚΟΣ ΜΗΧΑΝΙΚΟΣ Α.Π.Θ. 2150-91144	Σπάρτη/ 2002 Ο Επιβλέπων Μηχ/κός Παν. Μπαρμπαγιάννης Πολ. Μηχ/κός με Α.β.	Σπάρτη 2003 Ο Προϊστ. Τ.Υ.Δ.Κ. Δημ. Κοκκονός Πολ. Μηχ/κός με Α. β.

Συνοδεύει την από 26-6-06 έκθεση της Επιτροπής αιγιαλού (άρθρο 3 §1 του Ν. 2971/01)

— γραμμή αιγιαλού
— γραμμή παραλίας

Ο πρόεδρος

Τα μέλη


ΒΟΡΕΙΟ ΤΜΗΜΑ ΟΙΚΙΣΜΟΥ

ΘΑΛΑΣΣΑ


Γραμμή πυκνής δόμησης όπως ορίσθηκε με την 1161/7-4-2004 Απόφαση της Γεν. Γραμ. Περιφ. Πελ/σου


Σ21 X=1029.339 Ψ=-26696.725 H=0.506
Σ58 X=1013.577 Ψ=-26731.268 H=0.865
Σ46 X=1044.754 Ψ=-26748.264 H=0.580
Σ48 X=1021.979 Ψ=-26746.645 H=0.553
Σ49 X=1037.078 Ψ=-26767.021 H=0.496
Σ50 X=1060.318 Ψ=-26786.378 H=0.321
Σ57 X=1145.048 Ψ=-26765.190 H=0.687
Σ51 X=1073.786 Ψ=-26810.279 H=0.324
Σ56 X=1132.408 Ψ=-26904.569 H=0.636
Σ54 X=1093.388 Ψ=-26835.627 H=0.364


Συντ/νες κορυφών αιγιαλού		
ΑΙΑ	X(μ)	Y(μ)
1	+994.50	-26671.50
2	+1009.00	-26652.00
3	+1015.50	-26651.50
4	+1021.00	-26658.50
5	+1023.00	-26676.50
6	+1023.50	-26692.00
7	+1027.00	-26708.50
8	+1032.00	-26721.50
9	+1034.50	-26739.00
10	+1038.00	-26753.50
11	+1047.50	-26780.00
12	+1049.50	-26795.00
13	+1056.00	-26804.50
14	+1063.50	-26830.00
15	+1074.50	-26840.00
16	+1080.50	-26833.50
17	+1040.50	-26899.50
18	+1034.50	-26909.00

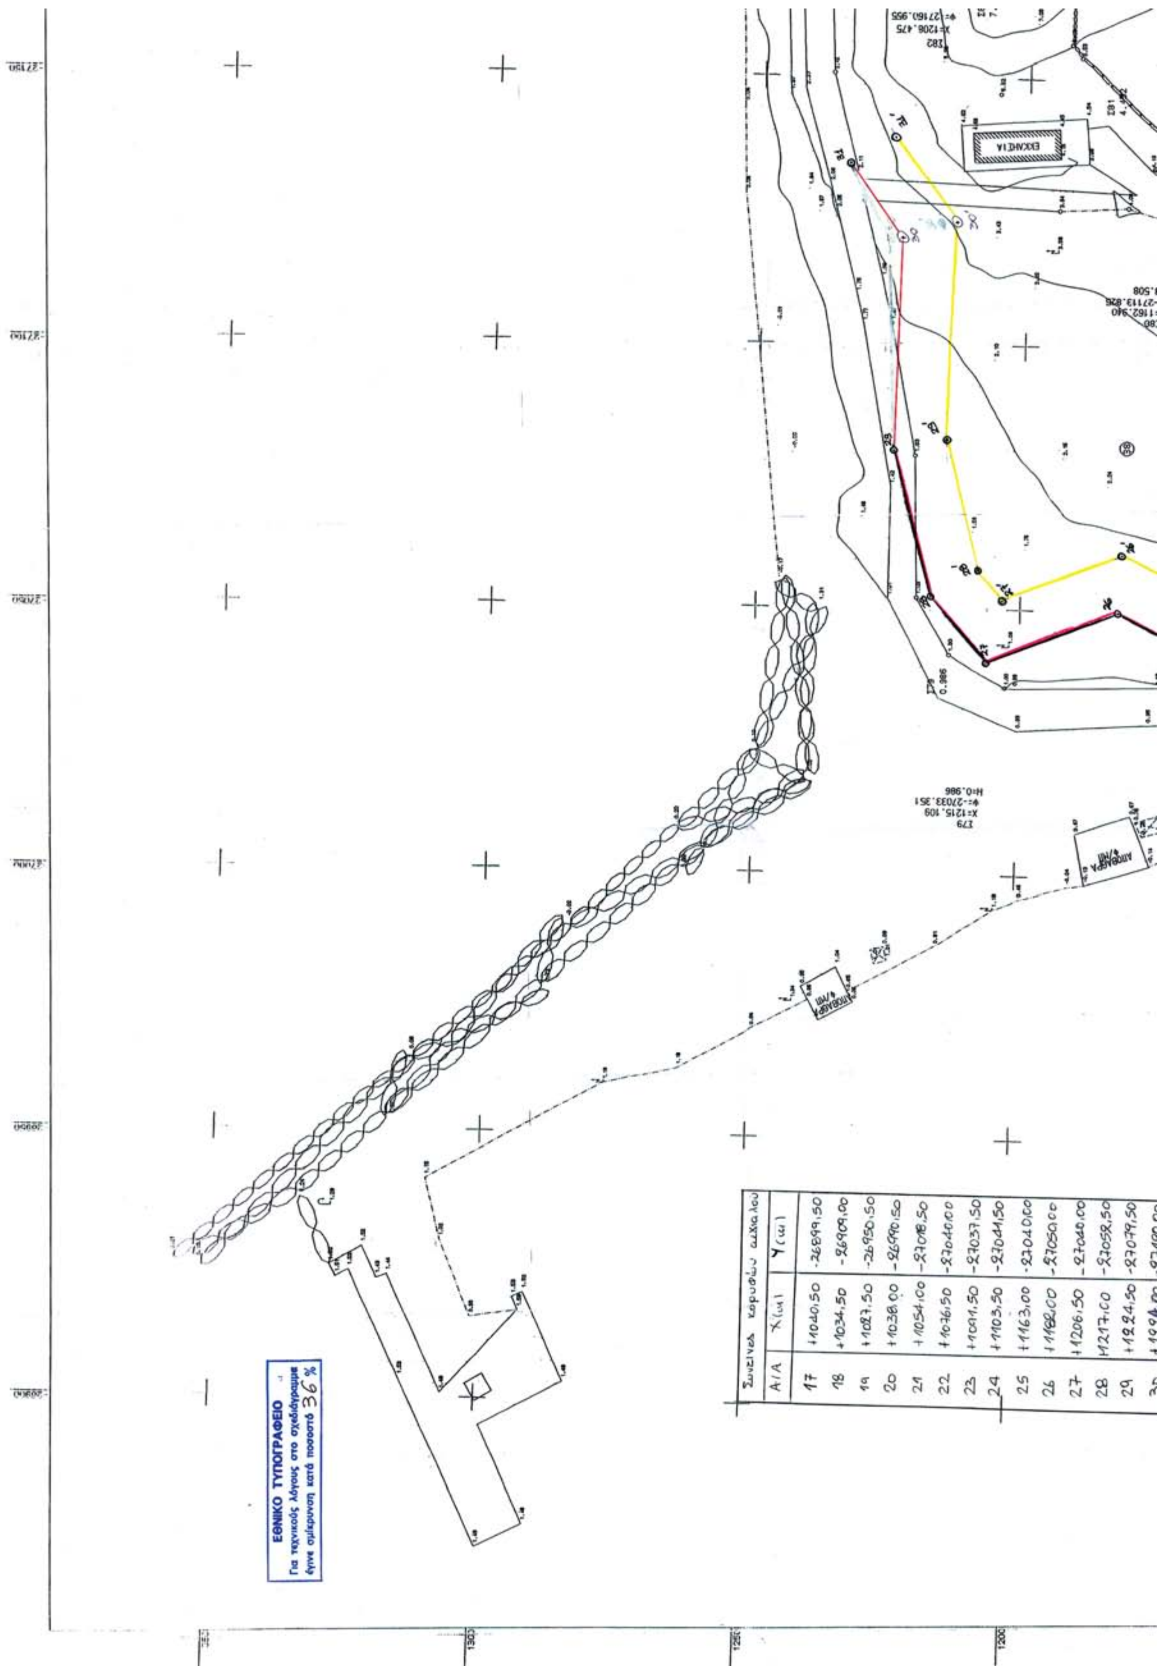


Συντεταγμένες κορυφών αιγιαλού		
Α/Α	Χ(m)	Υ(m)
17	+1040,50	-26899,50
18	+1034,50	-26909,00
19	+1027,50	-26950,50
20	+1038,00	-26990,50
21	+1054,00	-27018,50
22	+1076,50	-27040,00
23	+1091,50	-27037,50
24	+1103,50	-27041,50
25	+1163,00	-27040,00
26	+1182,00	-27050,00
27	+1206,50	-27040,00
28	+1217,00	-27058,50
29	+1224,50	-27079,50
30	+109[illegible]	-27100,[illegible]

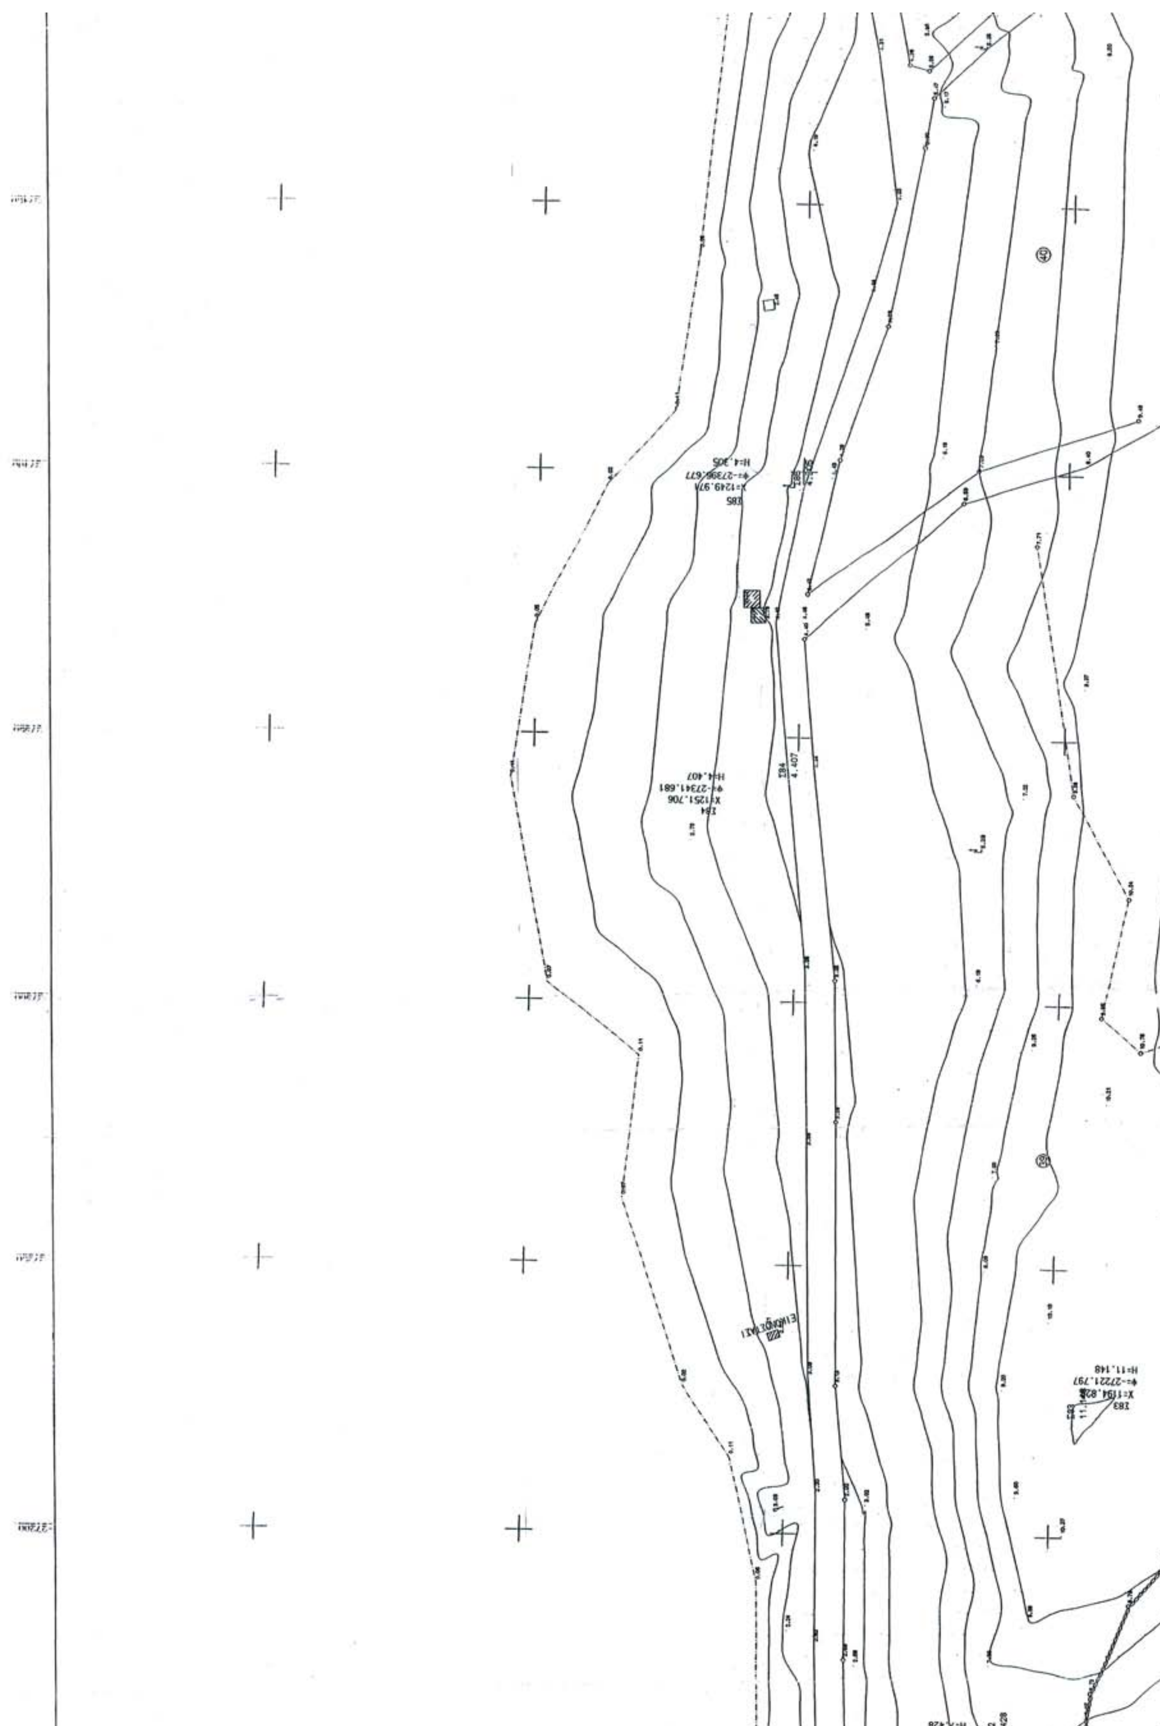

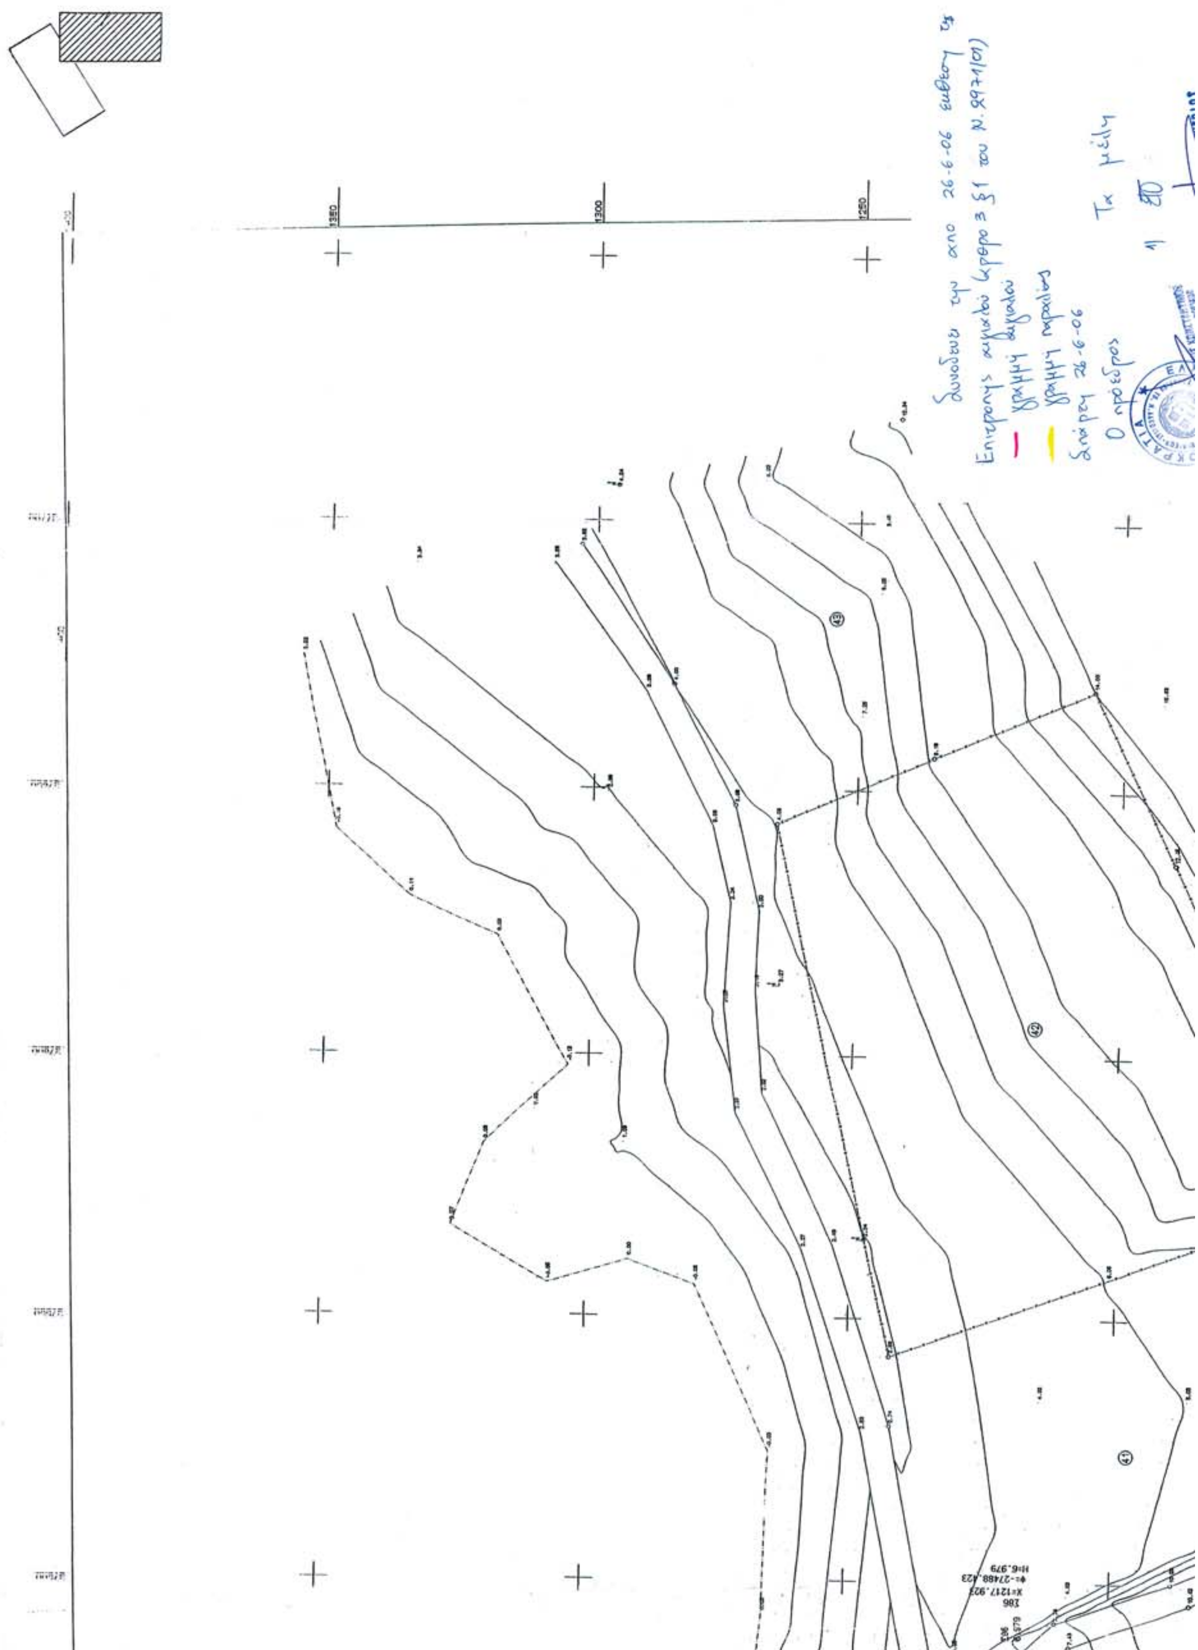

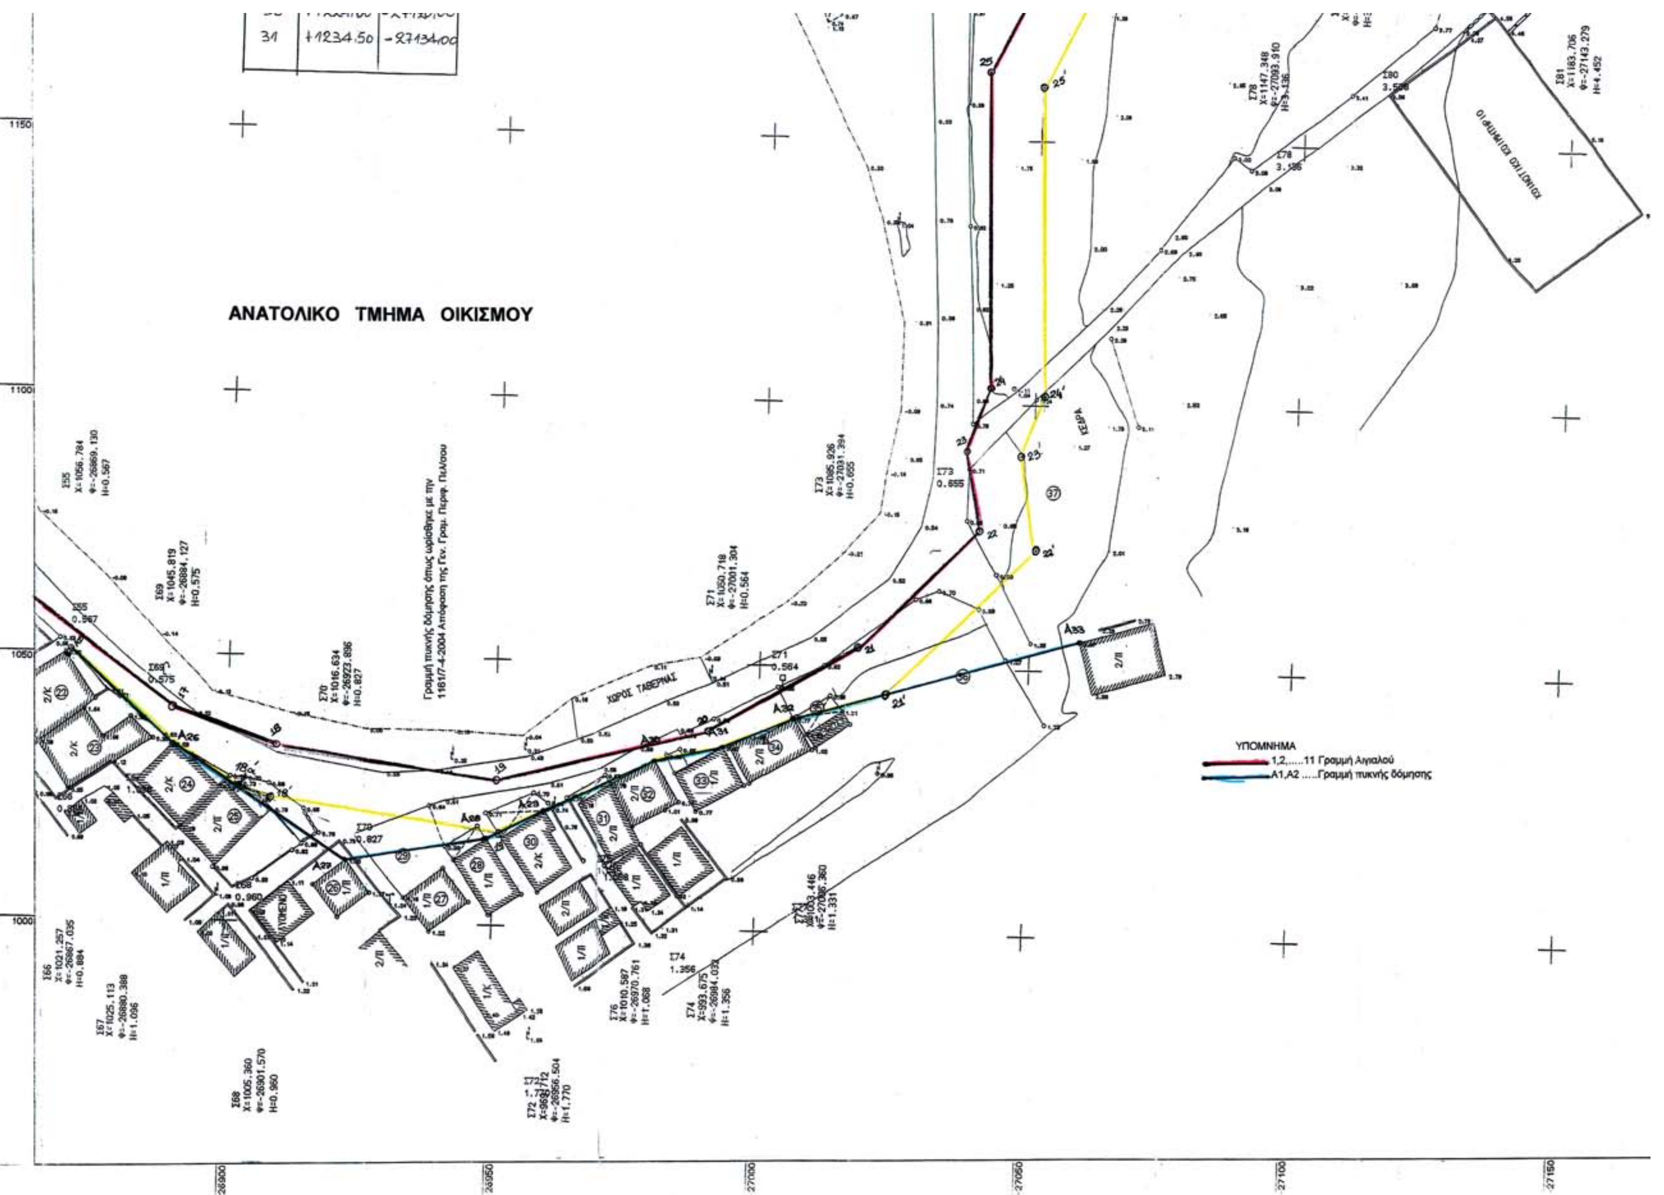
ΑΝΑΤΟΛΙΚΟ ΤΜΗΜΑ ΟΙΚΙΣΜΟΥ
31 +1234.50 -27134.00
ΥΠΟΜΝΗΜΑ
1,2,.....11 Γραμμή Αιγιαλού
Α1,Α2 .....Γραμμή πυκνής δόμησης
ΧΩΡΟΣ ΤΑΒΕΡΝΑΣ
1150
1100
1050
1000
26900
26950
27000
27050
27100
27150

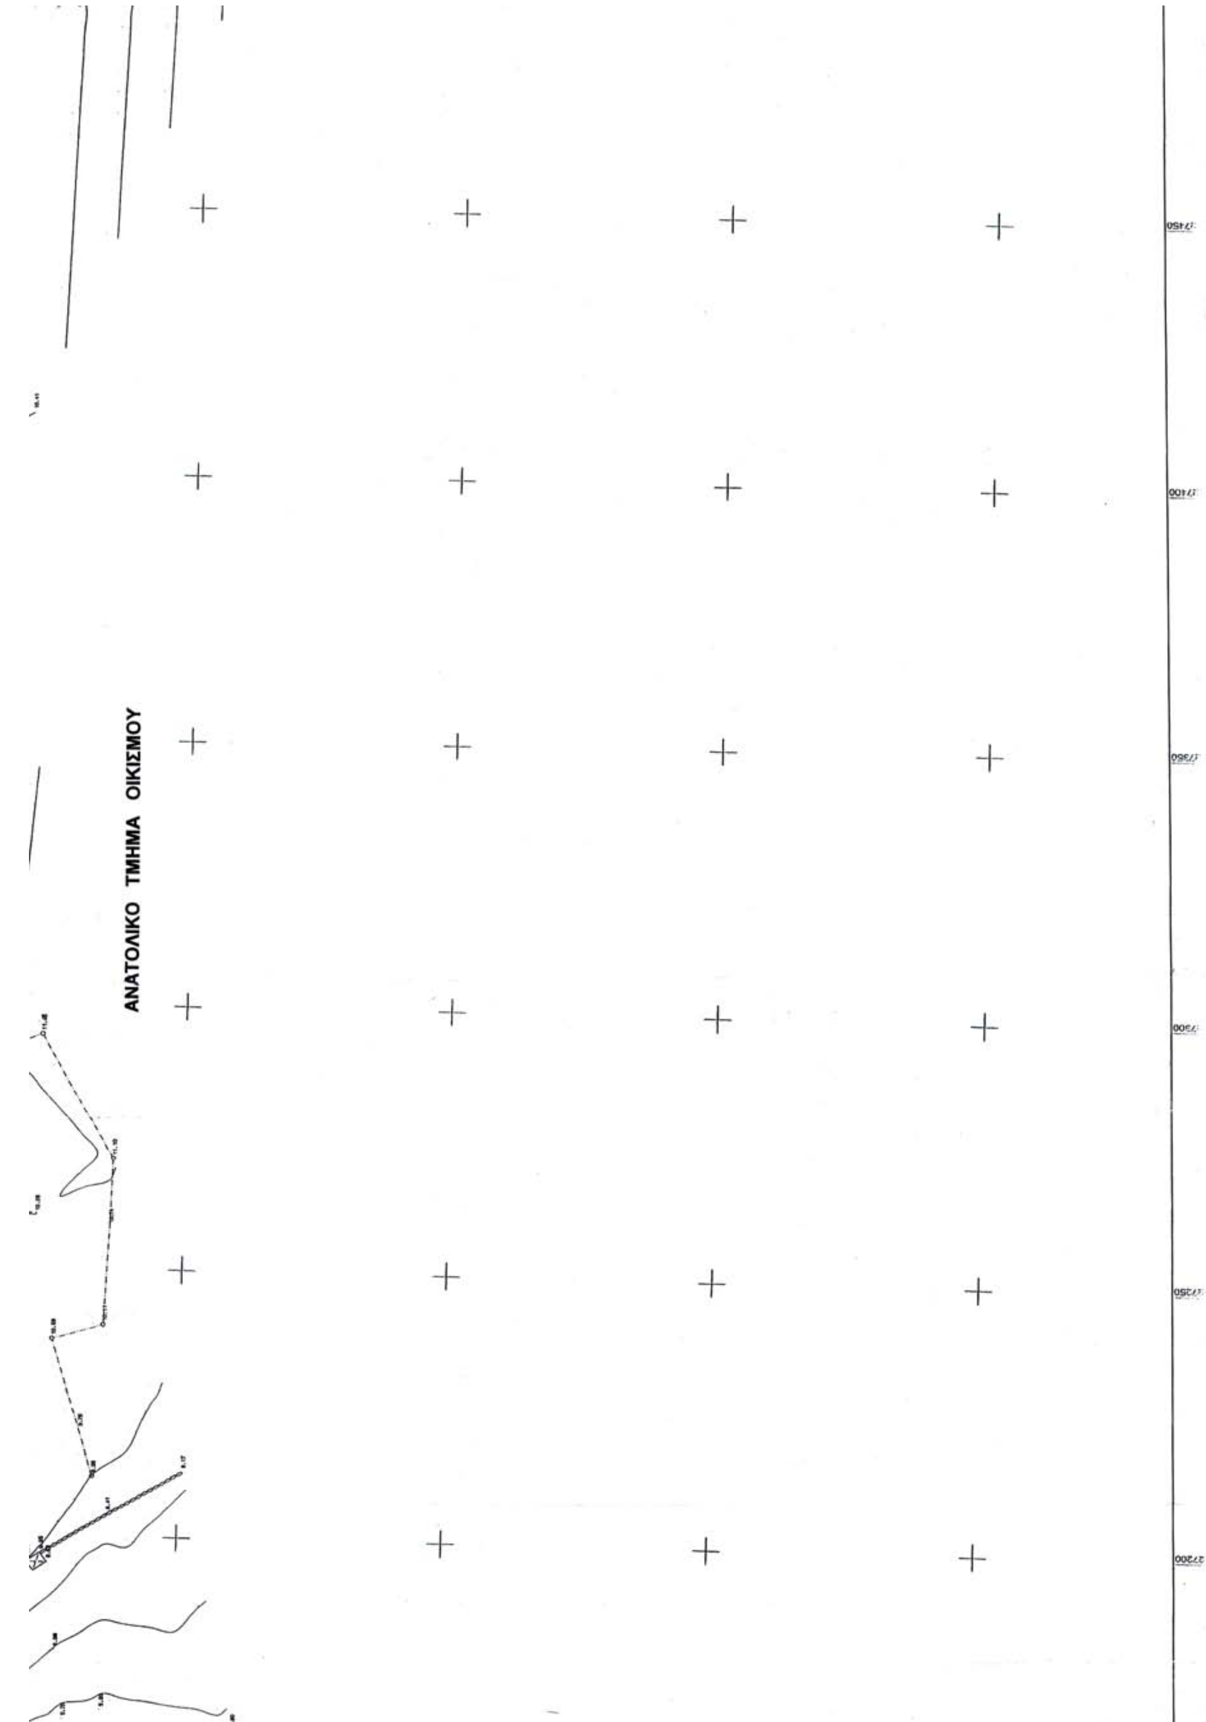
ΑΝΑΤΟΛΙΚΟ ΤΜΗΜΑ ΟΙΚΙΣΜΟΥ

ΕΛΛΗΝΙΚΗ ΔΗΜΟΚΡΑΤΙΑ
ΠΕΡΙΦΕΡΕΙΑ ΠΕΛΟΠΟΝΝΗΣΟΥ
ΓΕΝΙΚΗ ΔΙΕΥΘΥΝΣΗ ΠΕΡΙΦΕΡΕΙΑΣ
Δ/ΝΣΗ ΤΟΠ. ΑΥΤΟΔΙΟΙΚΗΣΗΣ ΚΑΙ ΔΙΟΙΚΗΣΗΣ
Ν. ΛΑΚΩΝΙΑΣ
ΤΜΗΜΑ Τ.Υ.Δ.Κ.

ΤΑΧΥΜΕΤΡΙΚΗ ΑΠΟΤΥΠΩΣΗ
ΟΙΚΙΣΜΟΥ ΚΟΙΝΟΤΗΤΟΣ ΕΛΑΦΟΝΝΗΣΟΥ
ΚΛΙΜΑΚΑ : 1:500 ΙΣΟΔΙΑΣΤΑΣΗ : 1,00 μ.


ΜΕΛΕΤΗΤΗΣ : ΚΩΝ/ΝΟΣ ΜΑΝΙΑΤΑΚΟΣ – ΠΟΛ. ΜΗΧ/ΚΟΣ


ΤΟΠΟΓΡΑΦΙΚΟ ΔΙΑΓΡΑΜΜΑ
ΚΑΘΟΡΙΣΜΟΥ ΑΙΓΙΑΛΟΥ – ΠΑΡΑΛΙΑΣ
ΚΟΙΝ. ΕΛΑΦΟΝΗΣΣΟΥ

Αριθ. Σχεδίου: 2

ΣΠΑΡΤΗ ΙΟΥΝΙΟΣ 2003

ΣΥΝΤΑΞΗ	ΕΛΕΓΧΟΣ	ΘΕΩΡΗΣΗ
ΚΩΣΤΑΣ Π.	Σπάρτη/... - 2003 Ο Επιβλέπων Μηχ/κός	Σπάρτη/... - 2003 Ο Προϊστ. Τ.Υ.Δ.Κ.
	Παν. Μπαρμπαγιάννης Πολ. Μηχ/κός με Α.Β.	Δημ. Κοκκονός Πολ. Μηχ/κός με Α. Β.

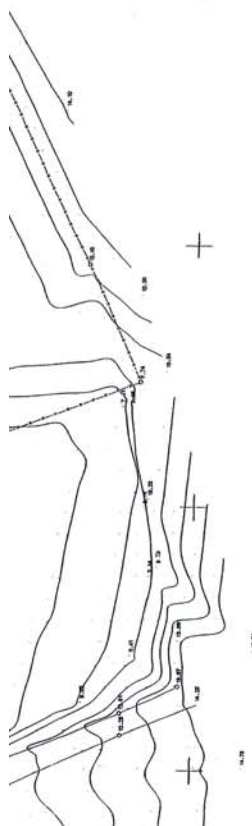

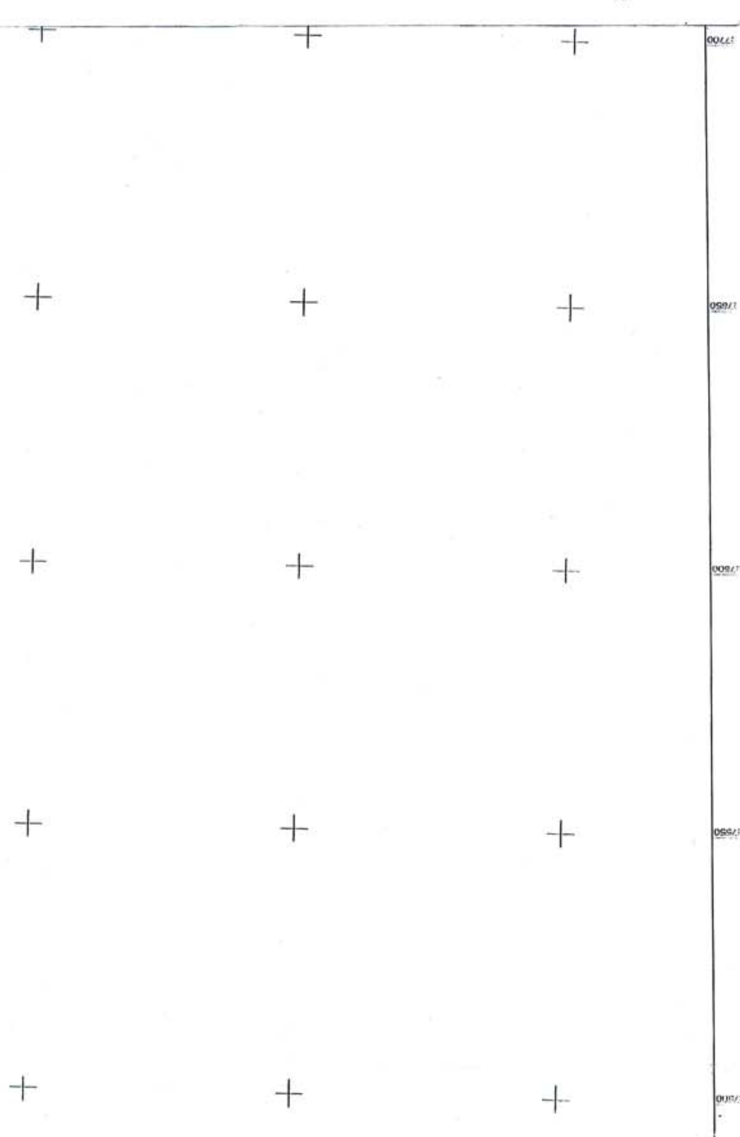

ΕΘΝΙΚΟ ΤΥΠΟΓΡΑΦΕΙΟ

ΕΦΗΜΕΡΙΔΑ ΤΗΣ ΚΥΒΕΡΝΗΣΕΩΣ

ΠΕΡΙΦΕΡΕΙΑΚΑ ΓΡΑΦΕΙΑ ΠΩΛΗΣΗΣ Φ.Ε.Κ.

ΘΕΣΣΑΛΟΝΙΚΗ - Βασ. Όλγας 227	**(2310) 423 956**	**ΛΑΡΙΣΑ** - Διοικητήριο	**(2410) 597449**
ΠΕΙΡΑΙΑΣ - Ευριπίδου 63	**(210) 413 5228**	**ΚΕΡΚΥΡΑ** - Σαμαρά 13	**(26610) 89 122**
ΠΑΤΡΑ - Κορίνθου 327	**(2610) 638 109**		**(26610) 89 105**
	(2610) 638 110	**ΗΡΑΚΛΕΙΟ** - Πεδιάδος 2	**(2810) 300 781**
ΙΩΑΝΝΙΝΑ - Διοικητήριο	**(26510) 87215**	**ΛΕΣΒΟΣ** - Πλ.Κωνσταντινουπόλεως 1	**(22510) 46 654**
ΚΟΜΟΤΗΝΗ - Δημοκρατίας 1	**(25310) 22 858**		**(22510) 47 533**

ΤΙΜΗ ΠΩΛΗΣΗΣ ΦΥΛΛΩΝ ΕΦΗΜΕΡΙΔΟΣ ΤΗΣ ΚΥΒΕΡΝΗΣΕΩΣ

Σε έντυπη μορφή:

- Για τα ΦΕΚ από 1 μέχρι 16 σελίδες σε 1 euro, προσαυξανόμενη κατά 0,20 euro για κάθε επιπλέον οκτασέλιδο ή μέρος αυτού.
- Για τα φωτοαντίγραφα ΦΕΚ σε 0,15 euro ανά σελίδα.

Σε μορφή CD:

Τεύχος	Περίοδος	EURO	Τεύχος	Περίοδος	EURO
Α΄	Ετήσιο	150	Αναπτυξιακών Πράξεων	Ετήσιο	50
Α	3μηνιαίο	40	Ν.Π.Δ.Δ.	Ετήσιο	50
Α΄	Μηνιαίο	15	Παράρτημα	Ετήσιο	50
Β'	Ετήσιο	300	Εμπορικής και Βιομηχανικής Ιδιοκτησίας	Ετήσιο	100
Β΄	3μηνιαίο	80	Ανωτάτου Ειδικού Δικαστηρίου	Ετήσιο	5
Β΄	Μηνιαίο	30	Διακηρύξεων Δημοσίων Συμβάσεων	Ετήσιο	200
Γ΄	Ετήσιο	50	Διακηρύξεων Δημοσίων Συμβάσεων	Εβδομαδιαίο	5
Δ΄	Ετήσιο	220	Α.Ε. & Ε.Π.Ε	Μηνιαίο	100
Δ΄	3μηνιαίο	60			

- Η τιμή πώλησης μεμονωμένων Φ.Ε.Κ σε μορφή cd-rom από εκείνα που διατίθενται σε ηλεκτρονική μορφή και μέχρι 100 σελίδες σε 5 euro προσαυξανόμενη κατά 1 euro ανά 50 σελίδες.
- Η τιμή πώλησης σε μορφή cd-rom δημοσιευμάτων μιας εταιρείας στο τεύχος Α.Ε. και Ε.Π.Ε. σε 5 euro ανά έτος.

ΠΑΡΑΓΓΕΛΙΑ ΚΑΙ ΑΠΟΣΤΟΛΗ Φ.Ε.Κ.: τηλεφωνικά: 210 - 4071010, fax: 210 - 4071010 internet: http://www.et.gr.

ΕΤΗΣΙΕΣ ΣΥΝΔΡΟΜΕΣ Φ.Ε.Κ.

	Σε έντυπη μορφή	Από το Internet
Α΄ (Νόμοι, Π.Δ., Συμβάσεις κτλ.)	225 €	190 €
Β΄ (Υπουργικές αποφάσεις κτλ.)	320 €	225 €
Γ΄ (Διορισμοί, απολύσεις κτλ. Δημ. Υπαλλήλων)	65 €	ΔΩΡΕΑΝ
Δ΄ (Απαλλοτριώσεις, πολεοδομία κτλ.)	320 €	160 €
Αναπτυξιακών Πράξεων και Συμβάσεων (Τ.Α.Π.Σ.)	160 €	95 €
Ν.Π.Δ.Δ. (Διορισμοί κτλ. προσωπικού Ν.Π.Δ.Δ.)	65 €	ΔΩΡΕΑΝ
Παράρτημα (Προκηρύξεις θέσεων ΔΕΠ κτλ.)	33 €	ΔΩΡΕΑΝ
Δελτίο Εμπορικής και Βιομ/κής Ιδιοκτησίας (Δ.Ε.Β.Ι.)	65 €	33 €
Ανωτάτου Ειδικού Δικαστηρίου (Α.Ε.Δ.)	10 €	ΔΩΡΕΑΝ
Ανωνύμων Εταιρειών & Ε.Π.Ε.	2.250 €	645 €
Διακηρύξεων Δημοσίων Συμβάσεων (Δ.Δ.Σ.)	225 €	95 €
Πρώτο (Α΄), Δεύτερο (Β΄) και Τέταρτο (Δ΄)	–	450 €

- Το τεύχος του ΑΣΕΠ (έντυπη μορφή) θα αποστέλλεται σε συνδρομητές με την επιβάρυνση των 70 euro, ποσό το οποίο αφορά ταχυδρομικά έξοδα.
- Για την παροχή δικαιώματος ηλεκτρονικής πρόσβασης σε Φ.Ε.Κ. προηγουμένων ετών και συγκεκριμένα στα τεύχη Α΄, Β΄, Δ΄, Αναπτυξιακών Πράξεων & Συμβάσεων, Δελτίο Εμπορικής και Βιομηχανικής Ιδιοκτησίας, Διακηρύξεων Δημοσίων Συμβάσεων και Α.Ε. & Ε.Π.Ε., η τιμή προσαυξάνεται πέραν του ποσού της ετήσιας συνδρομής έτους 2006, κατά 40 euro ανά έτος παλαιότητας και ανά τεύχος.

* Οι συνδρομές του εσωτερικού προπληρώνονται στις ΔΟΥ (το ποσό συνδρομής καταβάλλεται στον κωδικό αριθμό εσόδων ΚΑΕ 2531 και το ποσό υπέρ ΤΑΠΕΤ (5% του ποσού της συνδρομής) στον κωδικό αριθμό εσόδων ΚΑΕ 3512).Το πρωτότυπο αποδεικτικό είσπραξης (διπλότυπο) θα πρέπει να αποστέλλεται ή να κατατίθεται στην αρμόδια Υπηρεσία του Εθνικού Τυπογραφείου.
* Η πληρωμή του υπέρ ΤΑΠΕΤ ποσοστού που αντιστοιχεί σε συνδρομές, εισπράττεται και από τις ΔΟΥ.
* Οι συνδρομητές του εξωτερικού έχουν τη δυνατότητα λήψης των δημοσιευμάτων μέσω internet, με την καταβολή των αντίστοιχων ποσών συνδρομής και ΤΑΠΕΤ .
* Οι Νομαρχιακές Αυτοδιοικήσεις, οι Δήμοι, οι Κοινότητες ως και οι επιχειρήσεις αυτών πληρώνουν το μισό χρηματικό ποσό της συνδρομής και ολόκληρο το ποσό υπέρ του ΤΑΠΕΤ.
* Η συνδρομή ισχύει για ένα ημερολογιακό έτος. Δεν εγγράφονται συνδρομητές για μικρότερο χρονικό διάστημα.
* Η εγγραφή ή ανανέωση της συνδρομής πραγματοποιείται το αργότερο μέχρι την 31ην Δεκεμβρίου κάθε έτους.
* Αντίγραφα διπλοτύπων, ταχυδρομικές επιταγές και χρηματικά γραμμάτια δεν γίνονται δεκτά.

Πληροφορίες Α.Ε. - Ε.Π.Ε. και λοιπών Φ.Ε.Κ.: 210 527 9000
Φωτοαντίγραφα παλαιών ΦΕΚ - ΒΙΒΛΙΟΘΗΚΗ - ΜΑΡΝΗ 8 - Τηλ. (210)8220885 - 8222924
Δωρεάν διάθεση τεύχους Προκηρύξεων ΑΣΕΠ αποκλειστικά από Μάρνη 8 & Περιφερειακά Γραφεία
Δωρεάν ανάγνωση δημοσιευμάτων τεύχους Α΄ από την ιστοσελίδα του Εθνικού Τυπογραφείου

Οι υπηρεσίες εξυπηρέτησης των πολιτών λειτουργούν καθημερινά από 08.00΄ έως 13.00΄



ΑΠΟ ΤΟ ΕΘΝΙΚΟ ΤΥΠΟΓΡΑΦΕΙΟ
ΚΑΠΟΔΙΣΤΡΙΟΥ 34 * ΑΘΗΝΑ 104 32 * ΤΗΛ. 210 52 79 000 * FAX 210 52 21 004
ΗΛΕΚΤΡΟΝΙΚΗ ΔΙΕΥΘΥΝΣΗ: http://www.et.gr – e-mail: webmaster@et.gr